


## 1.1 楼顶大字方案（白天效果）




## 1.2 楼顶大字方案（夜晚效果）



## 2.1 楼顶大字钢架结构图


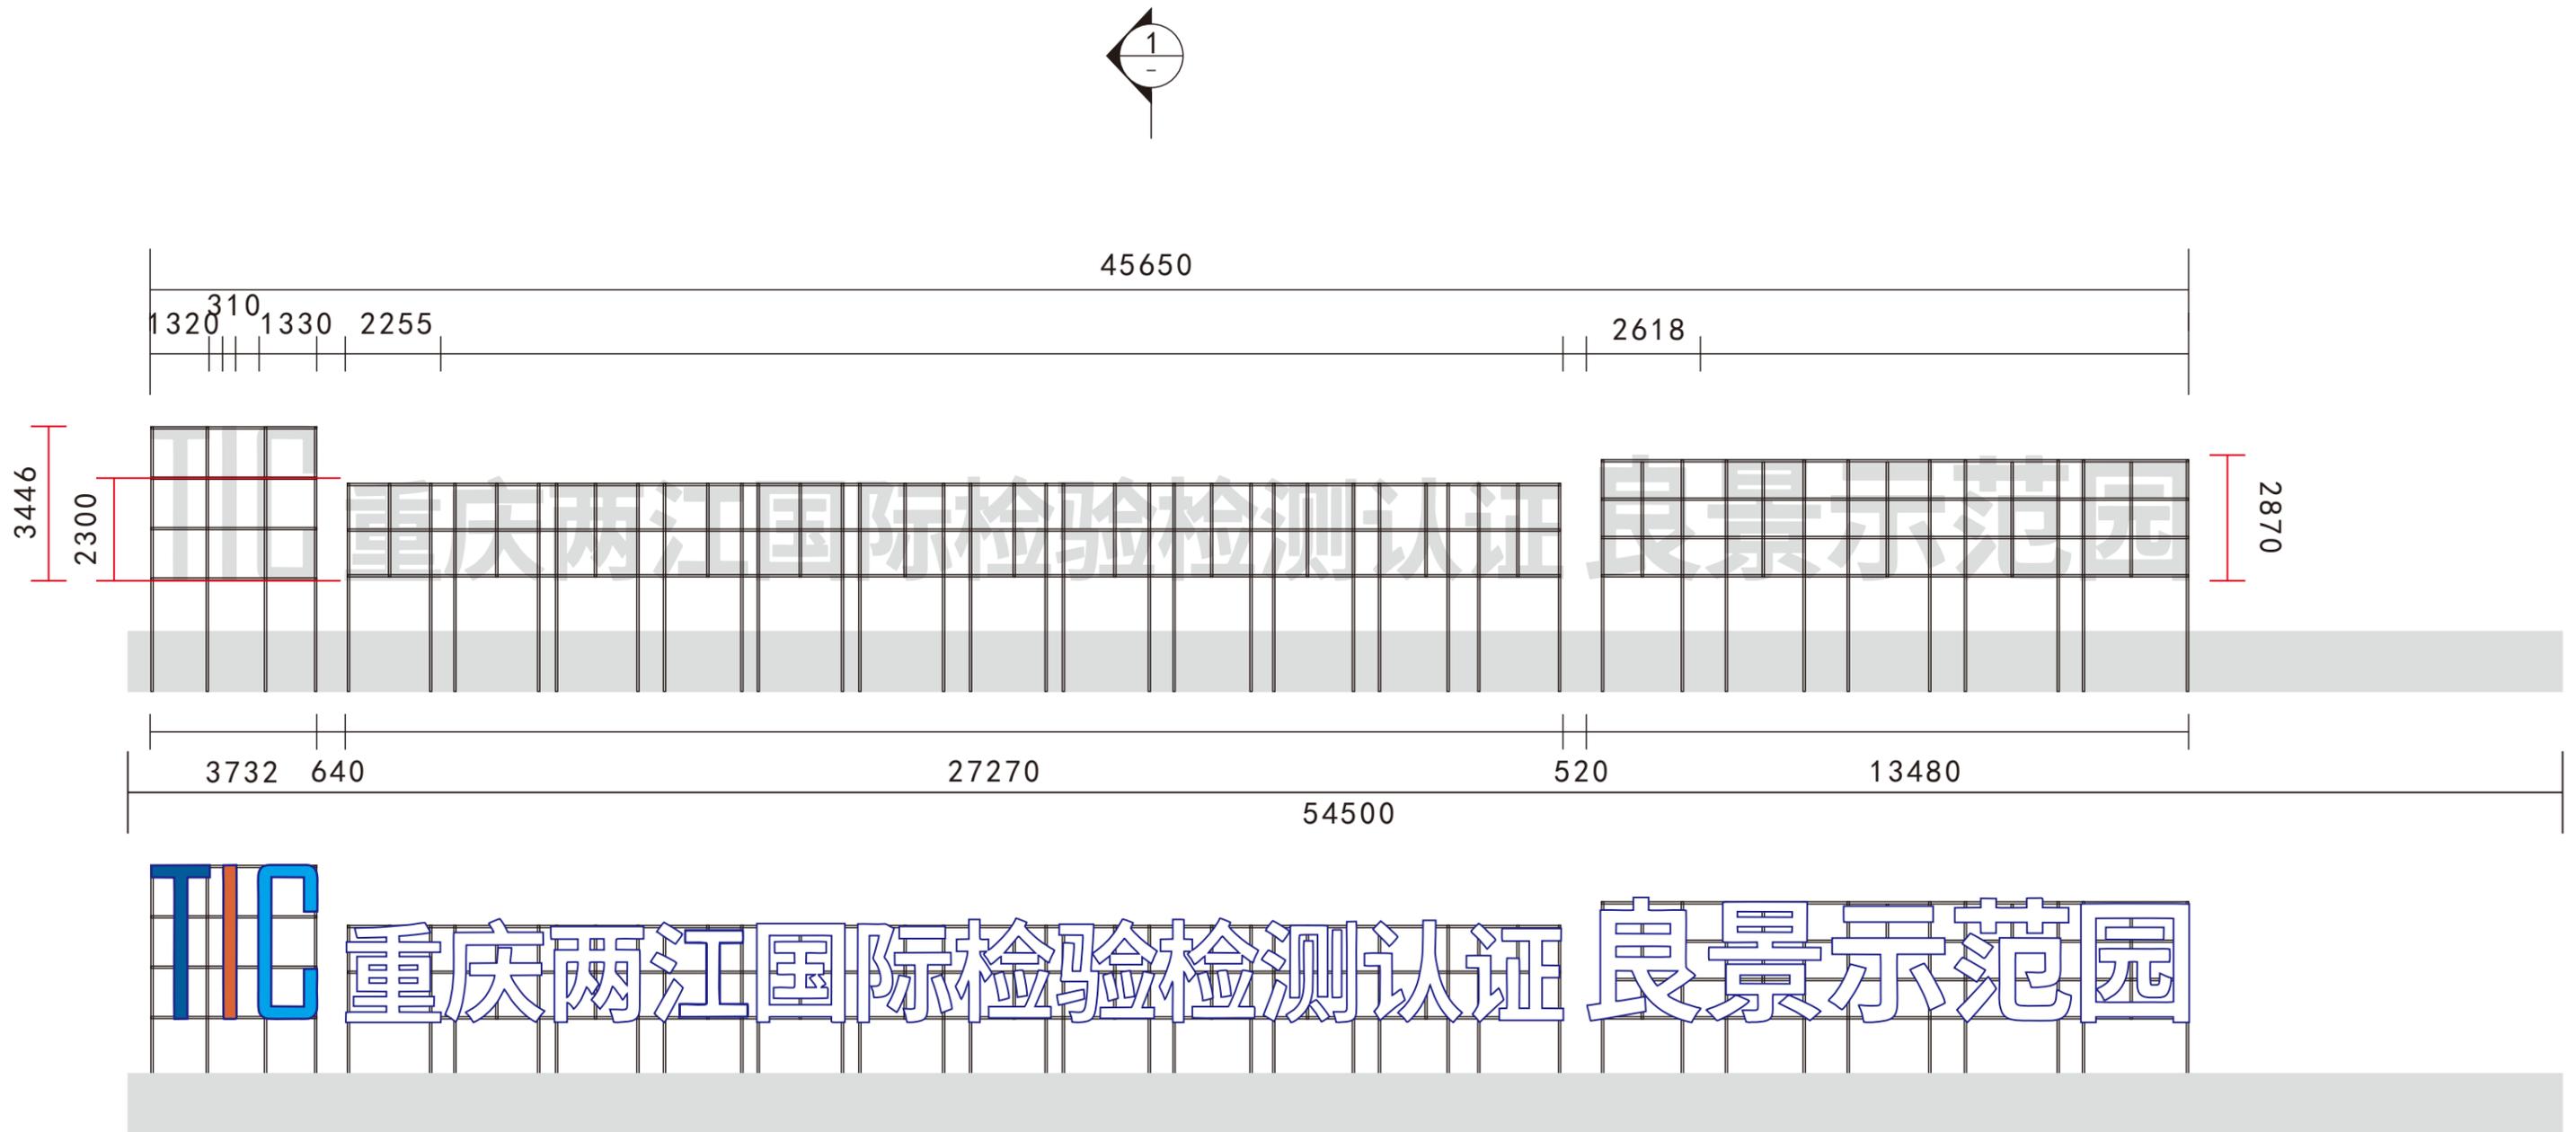


## 2.2 楼顶大字钢架结构图


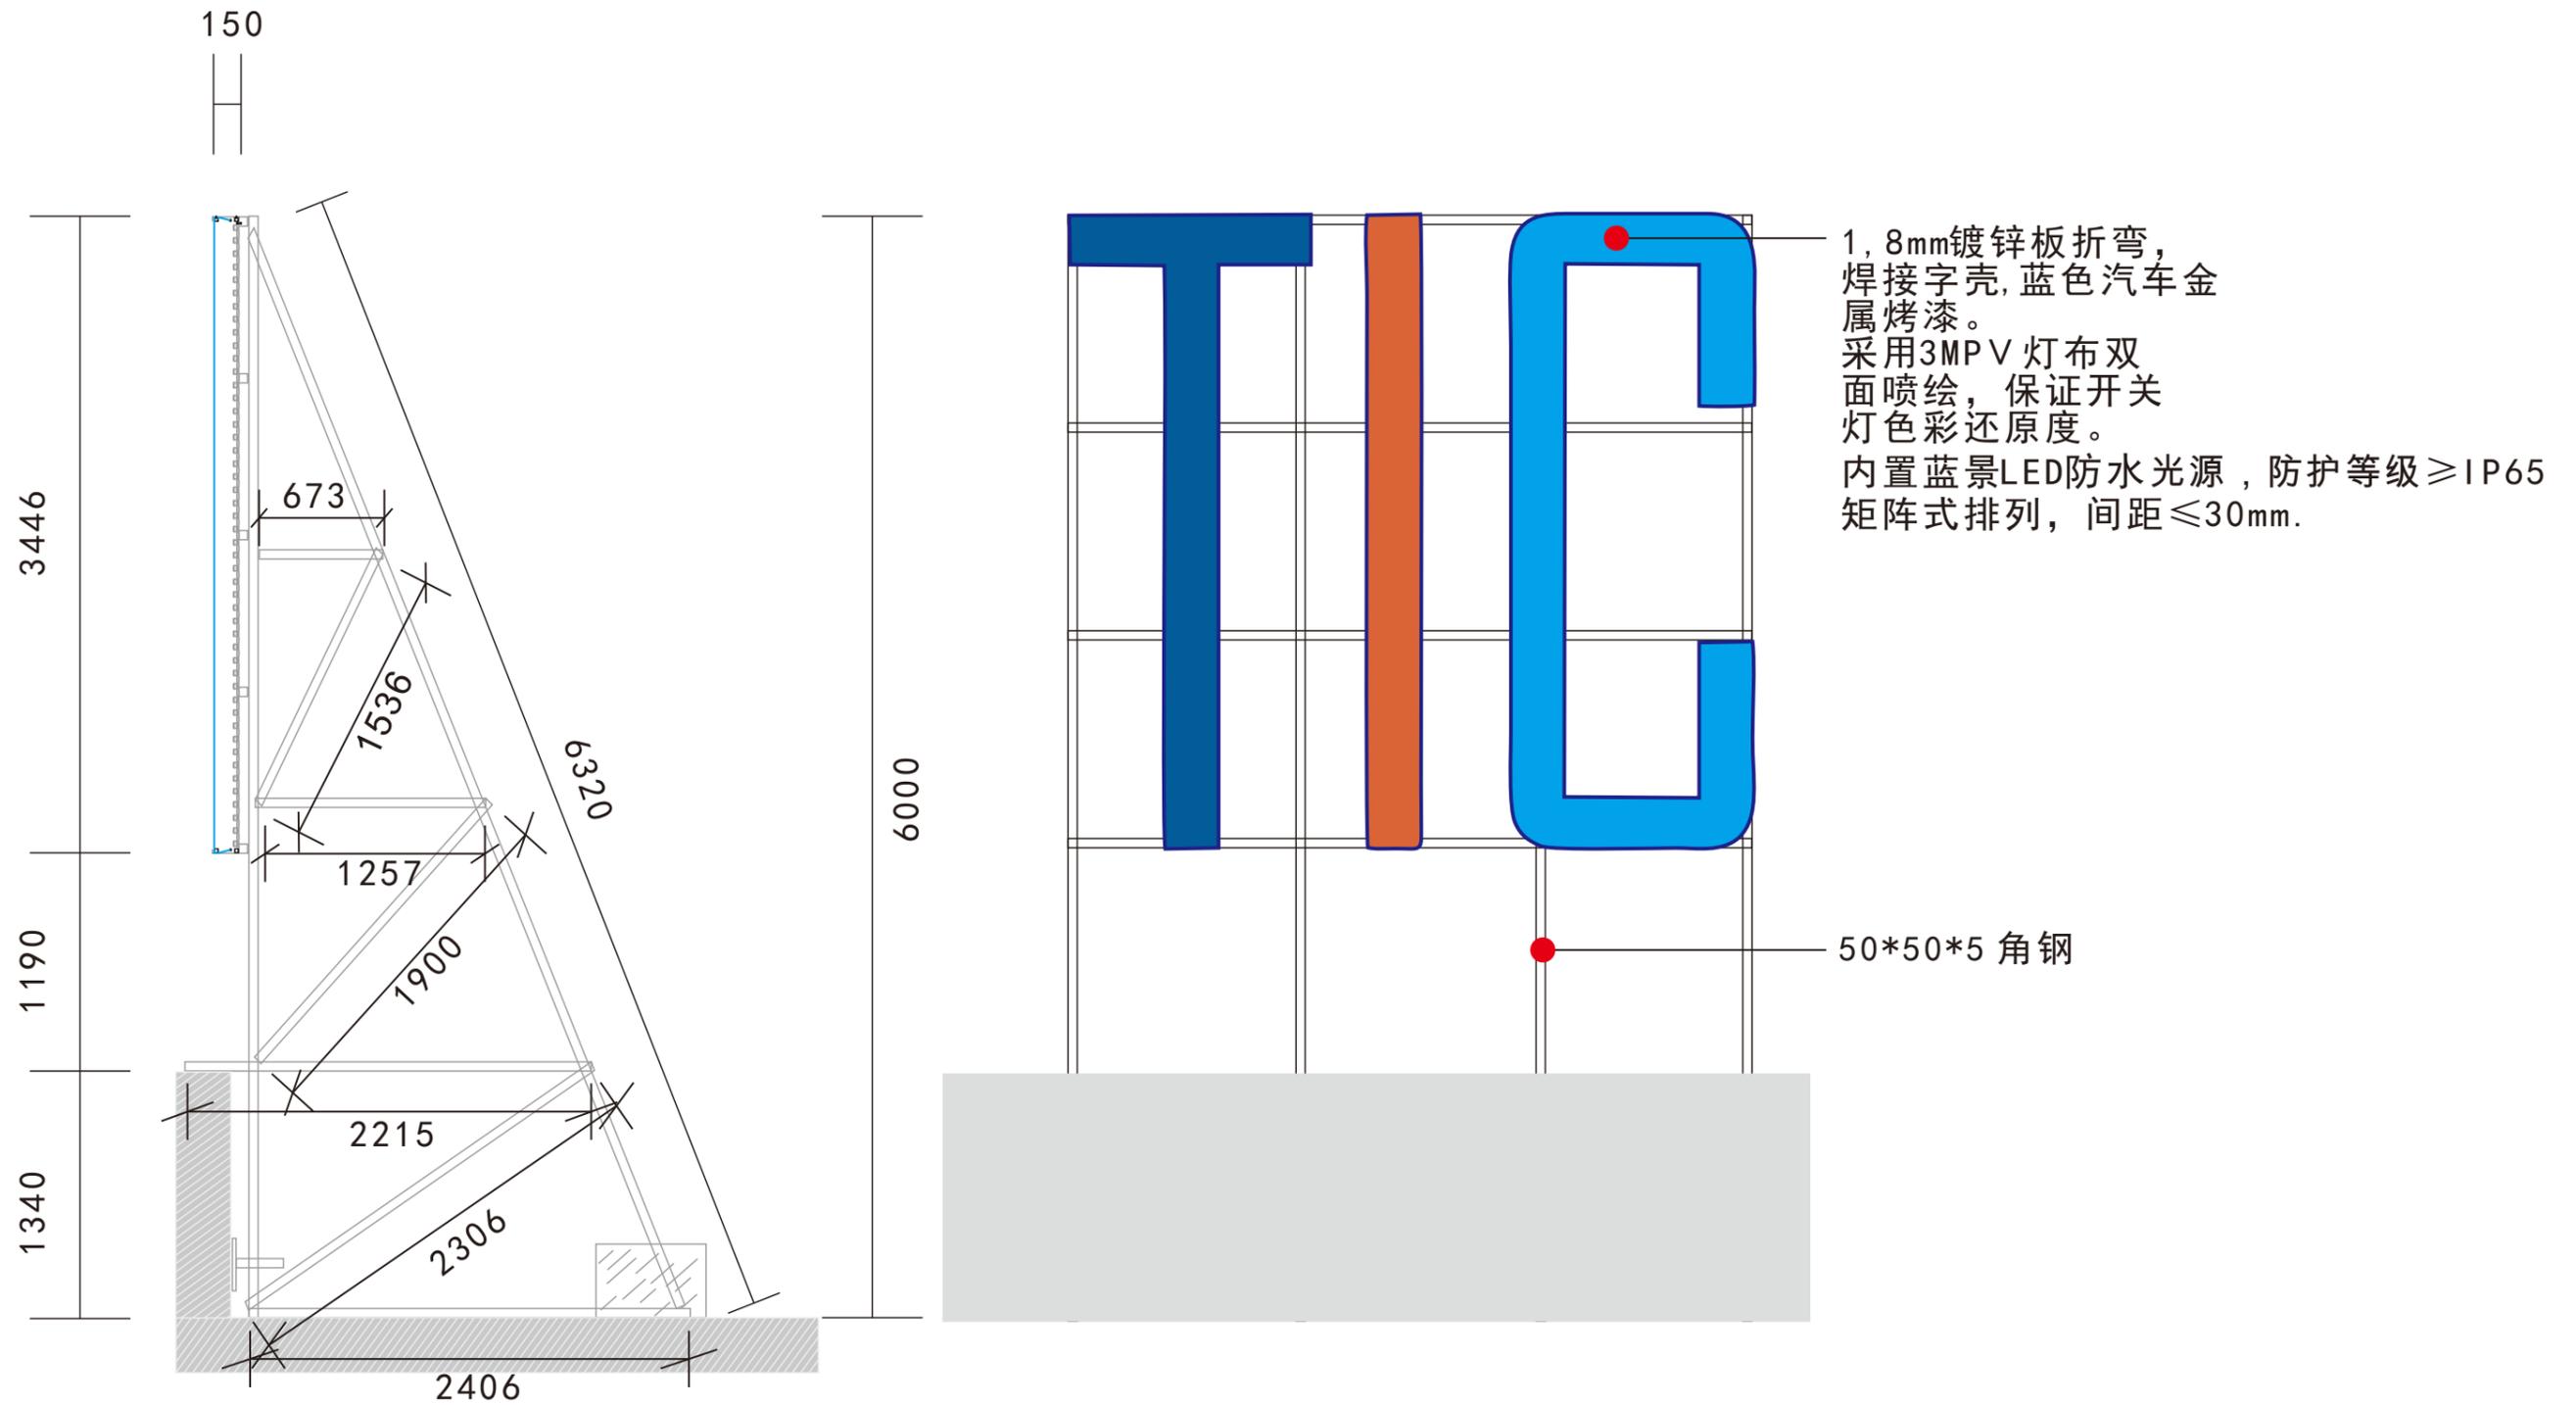


TIC 侧视图


## 2.3 楼顶大字钢架结构图

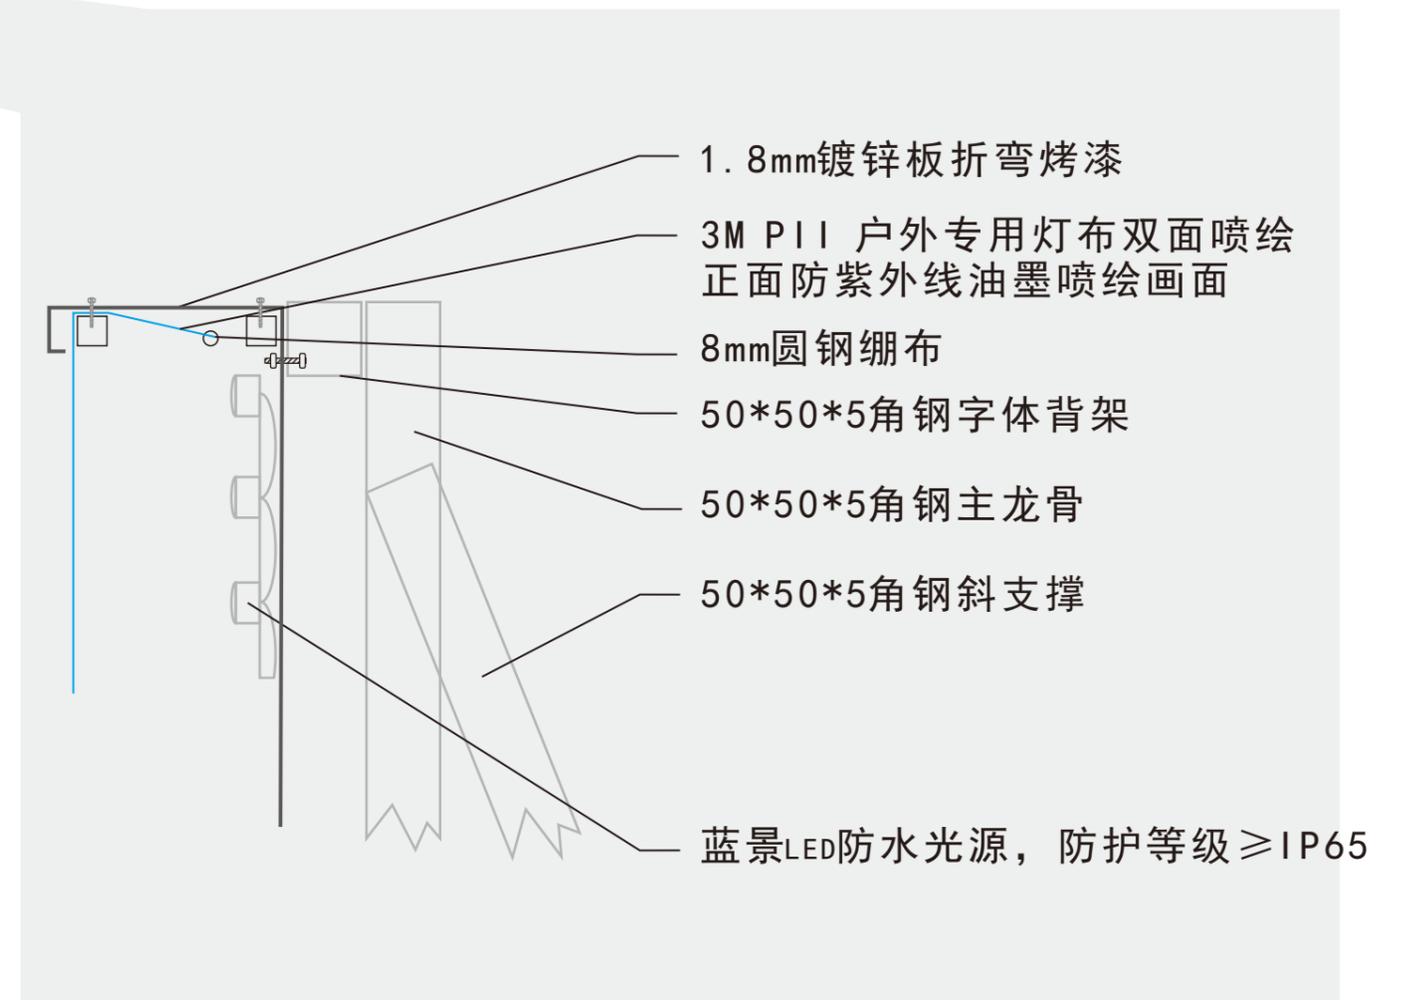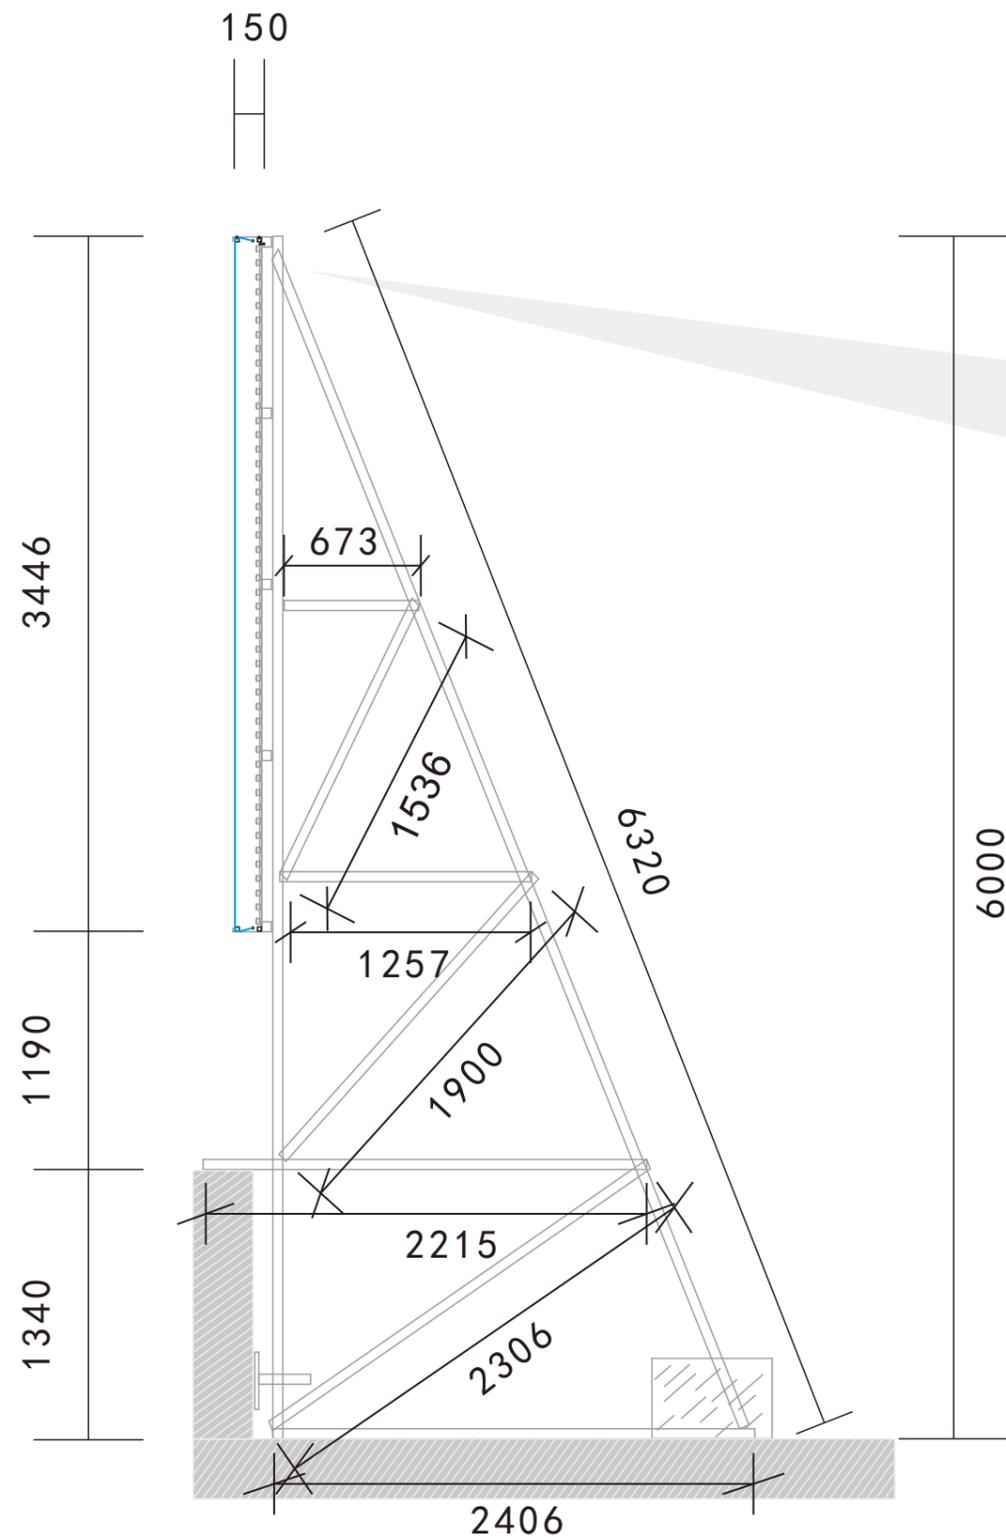

## 2.4 楼顶大字钢架结构图

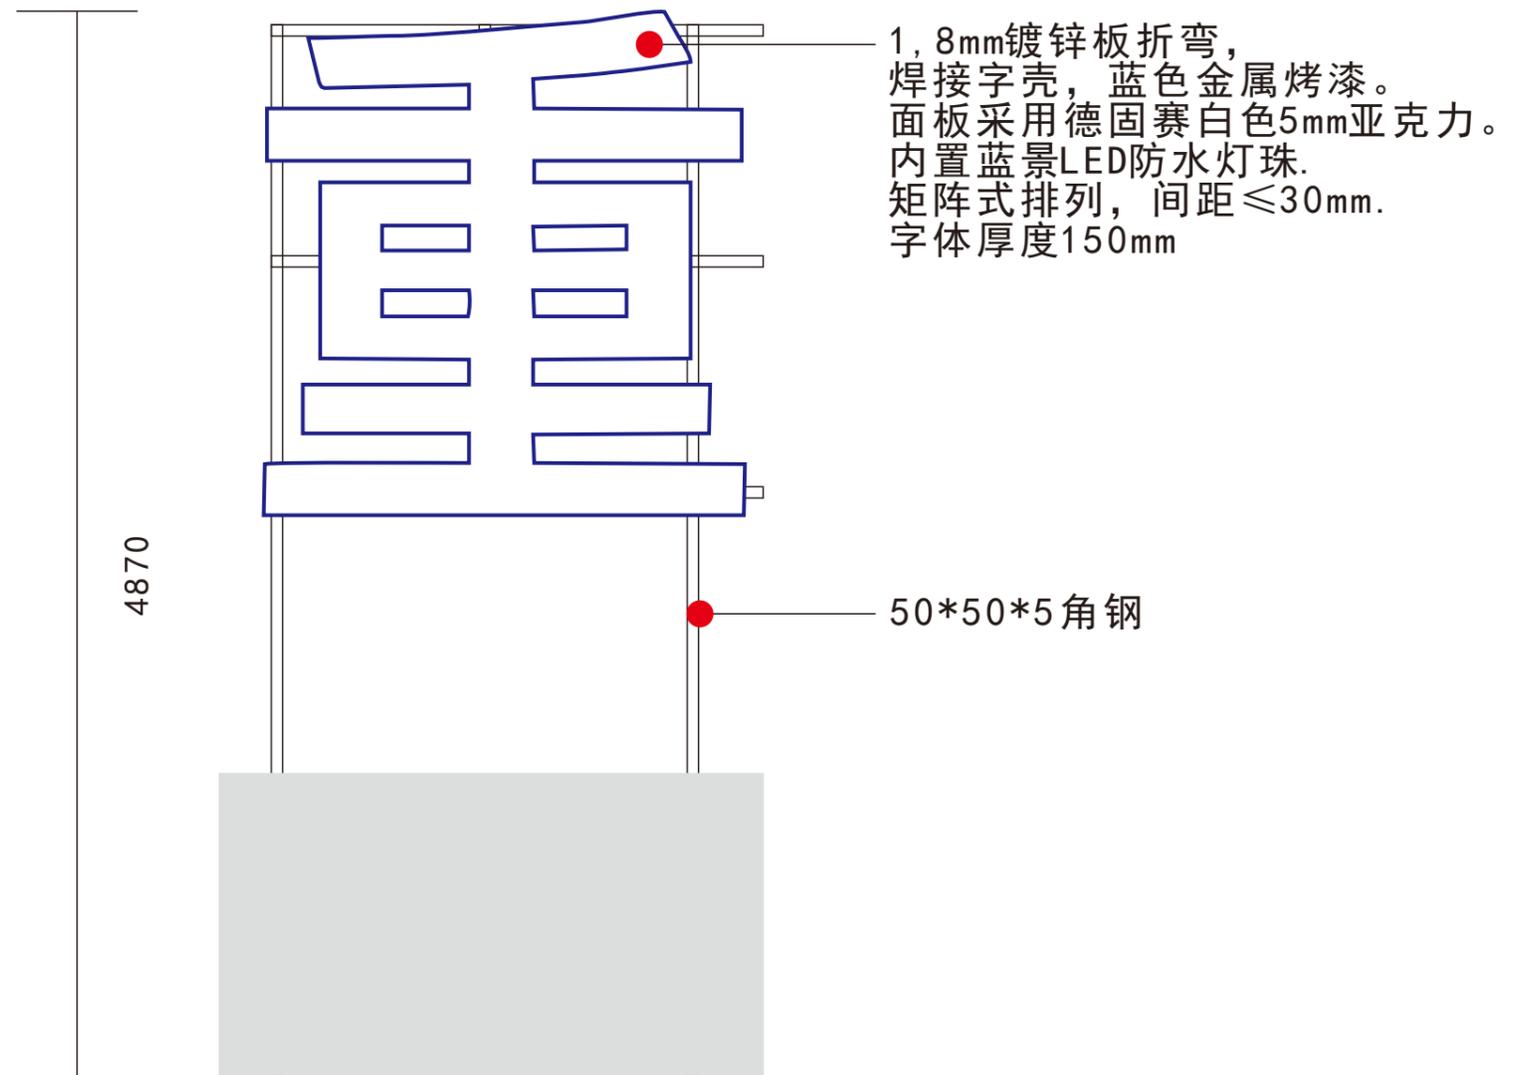
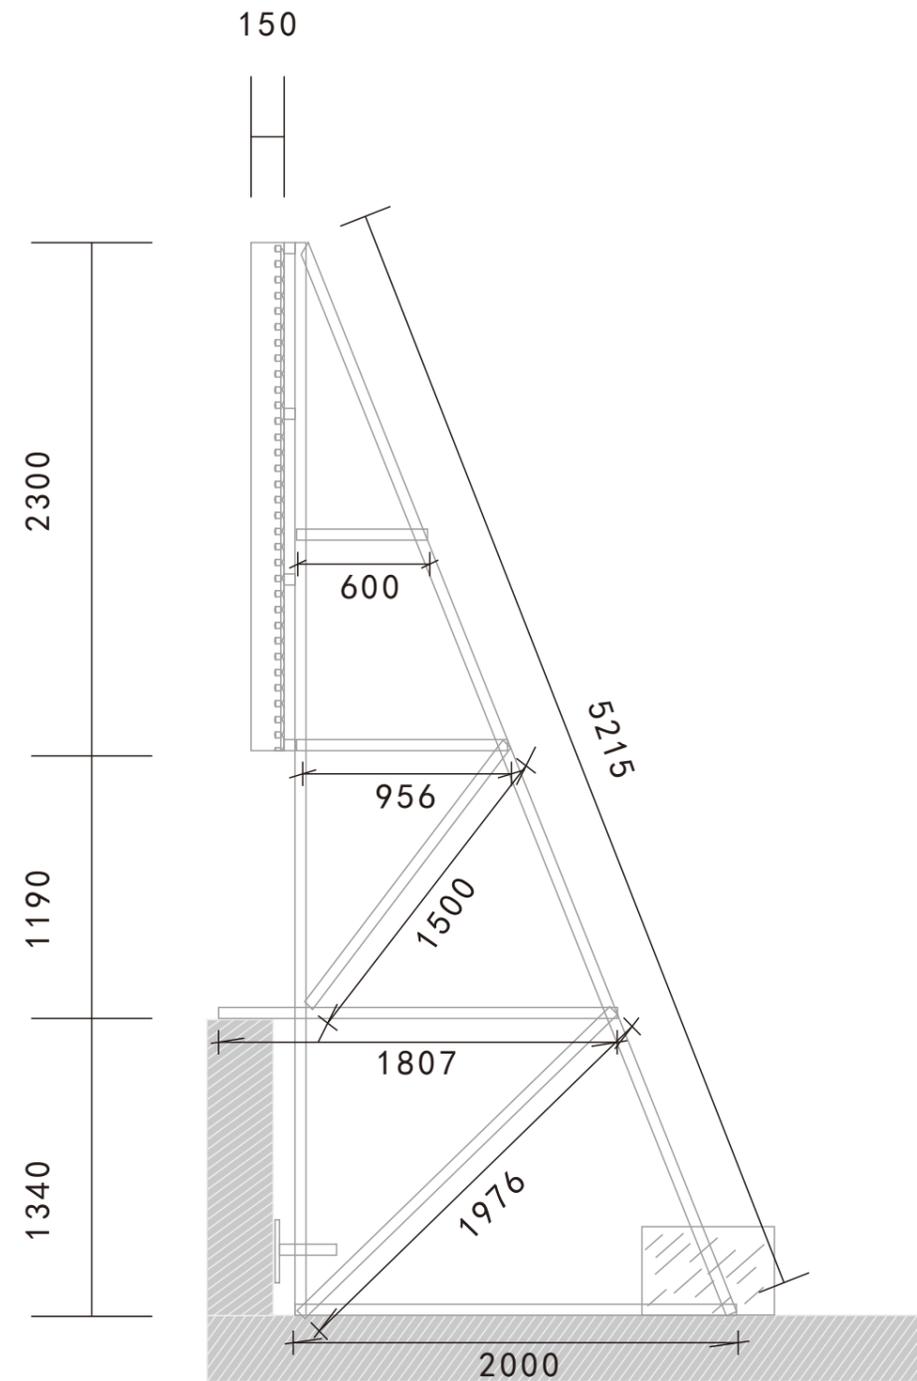


## 2.5 楼顶大字钢架结构图

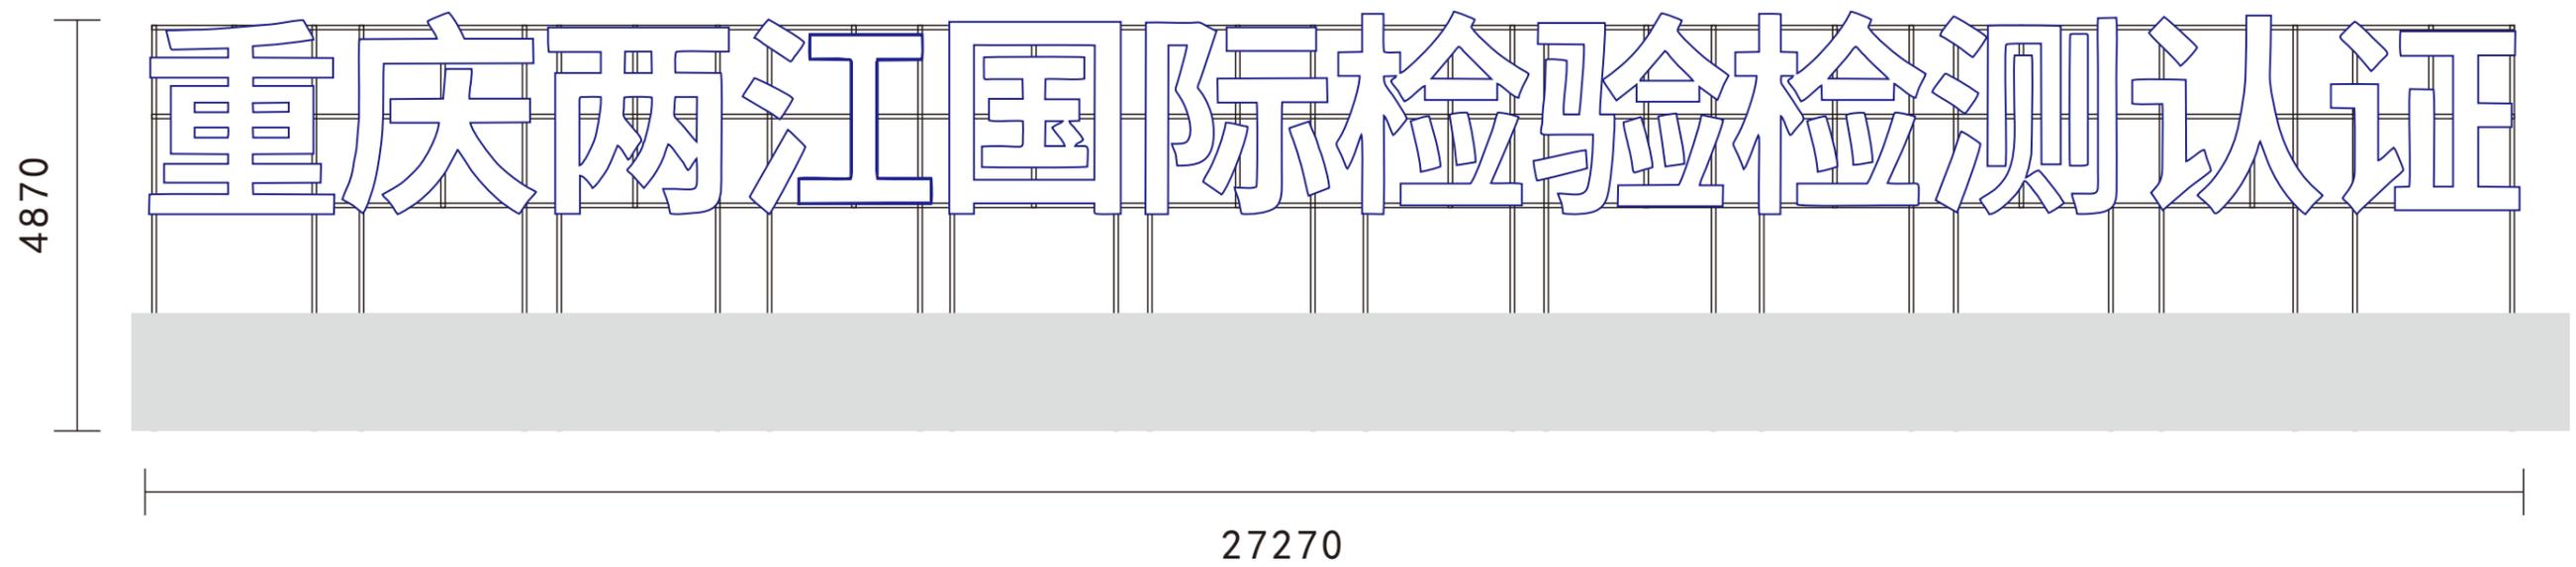


重庆两江国际检验检测认证 正视图

## 2.6 楼顶大字钢架结构图

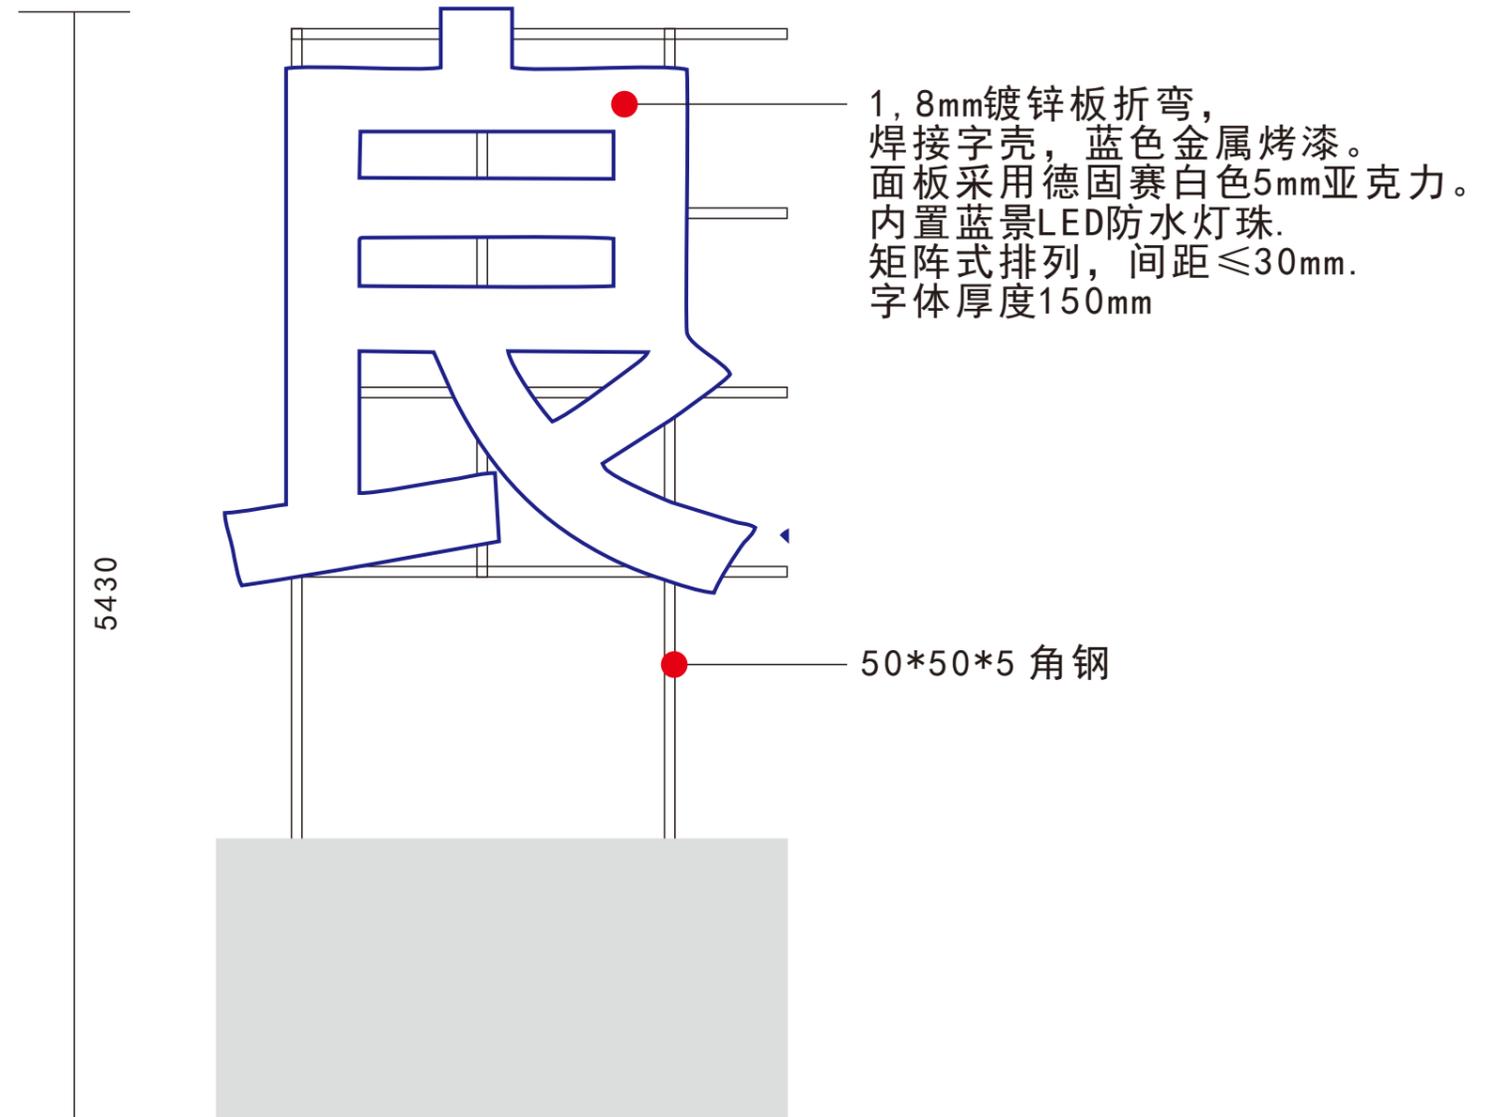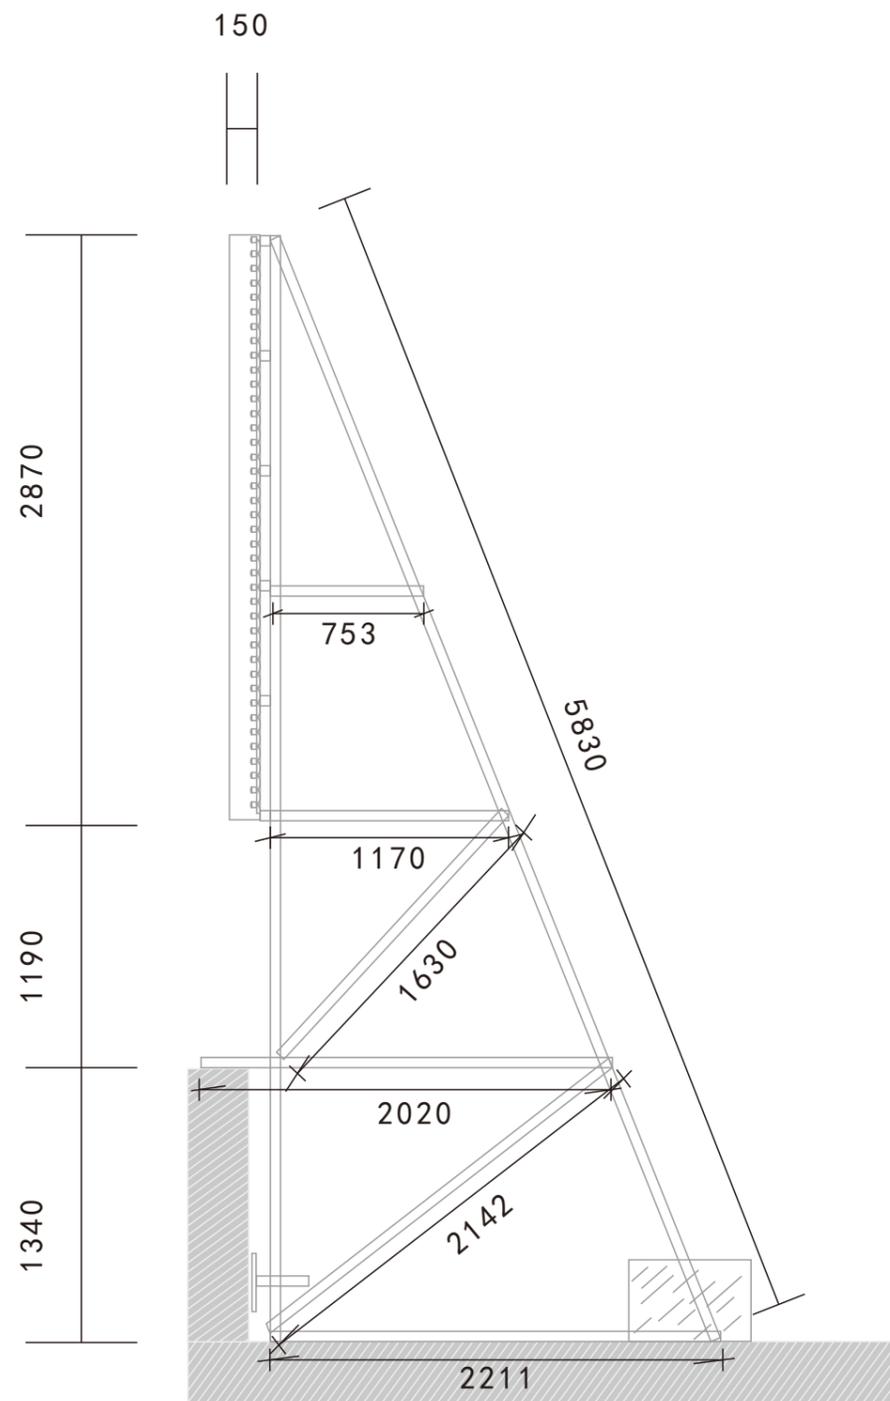


良景示范园 侧视图

## 2.7 楼顶大字钢架结构图

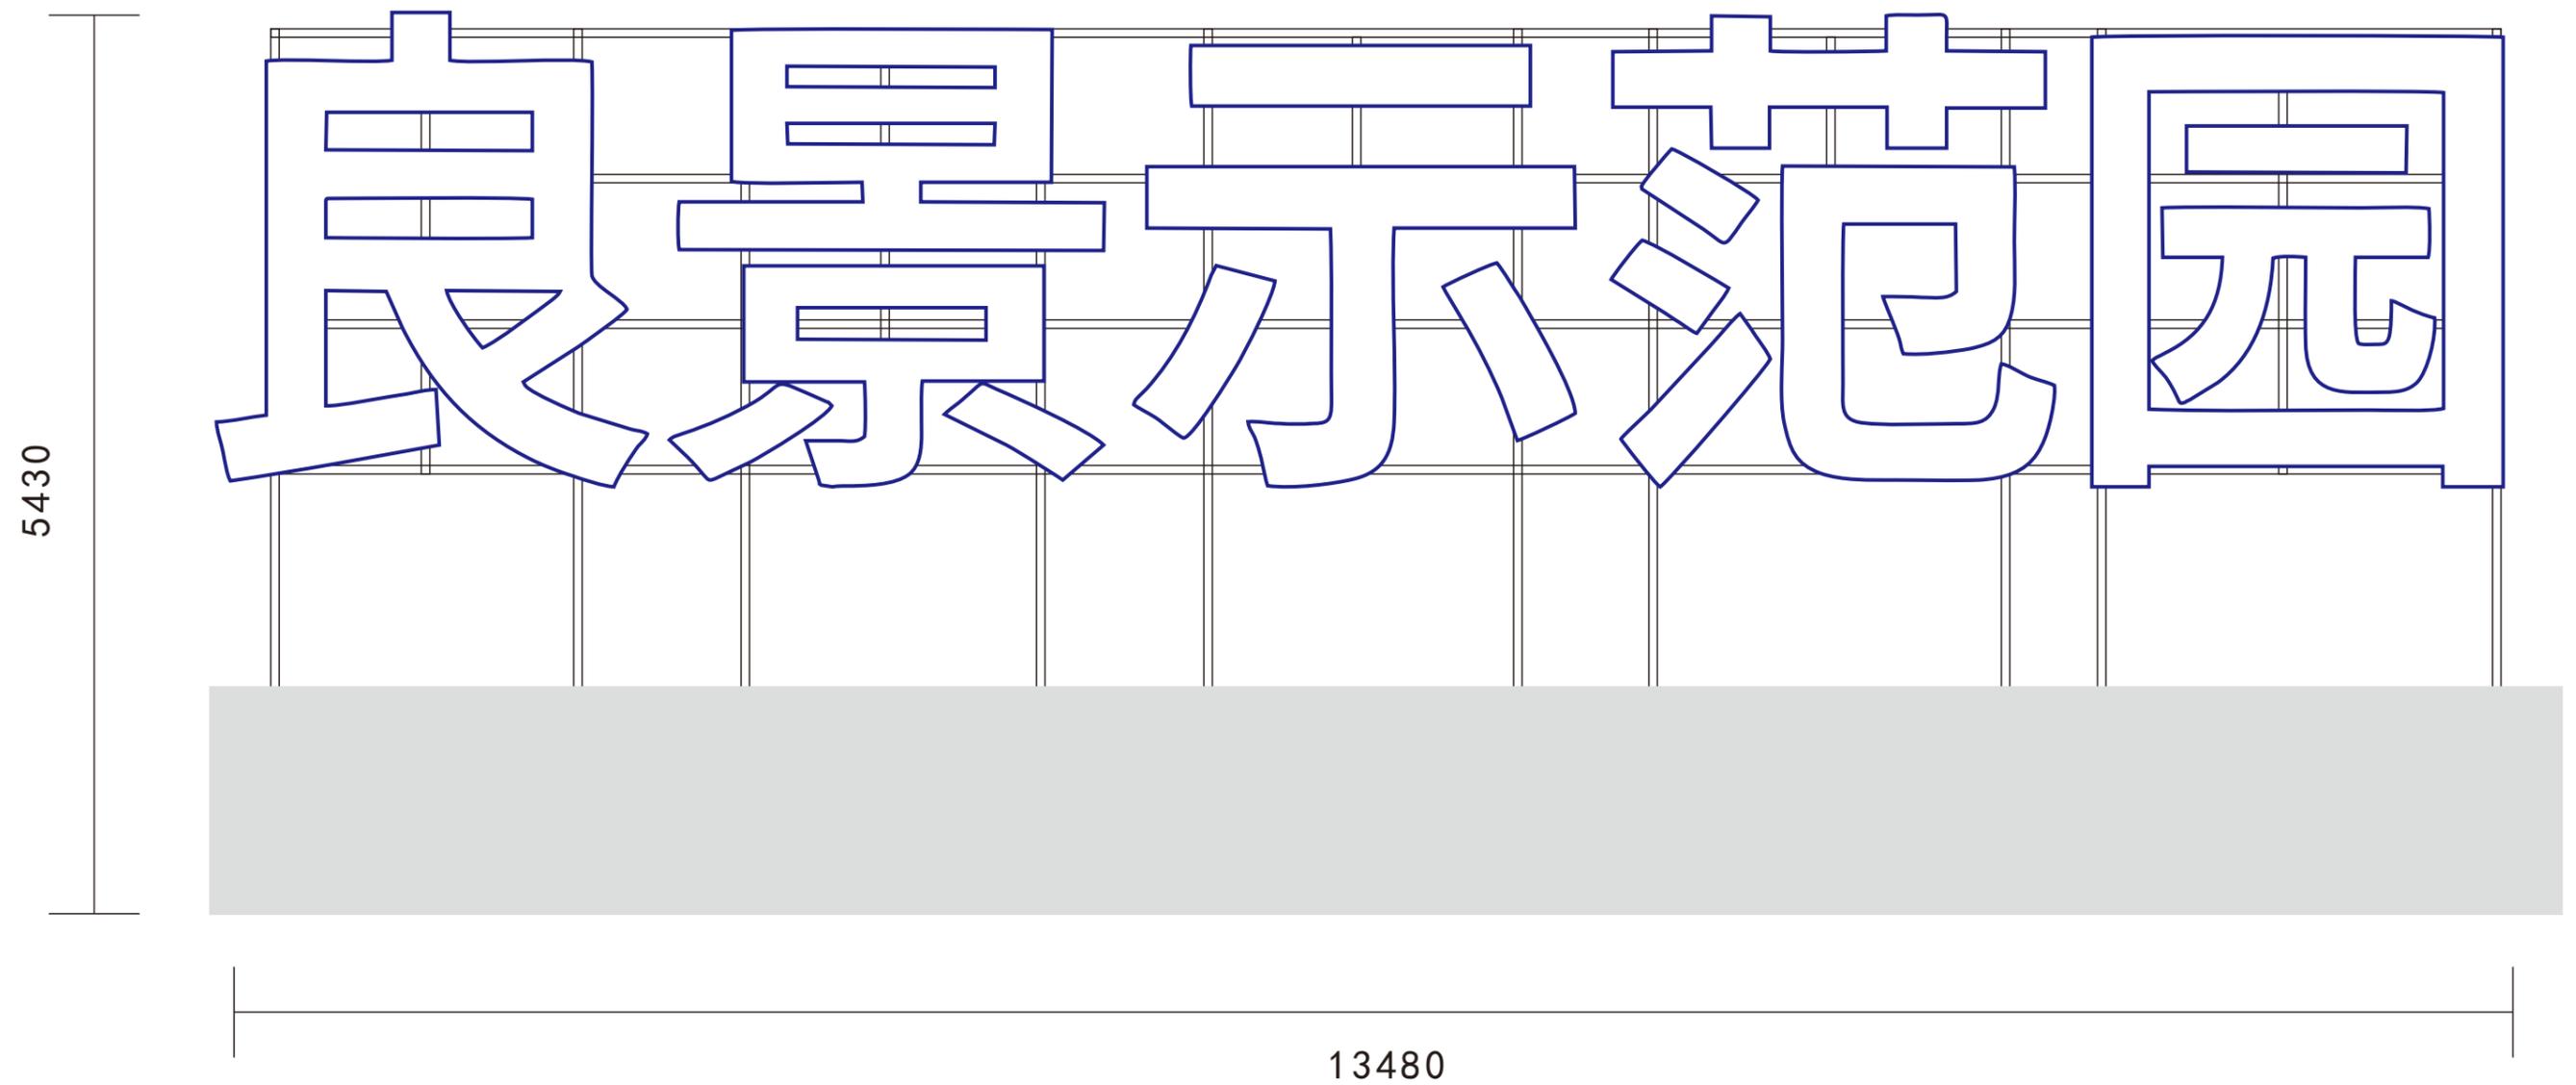


良景示范园 正视图

## 2.8 楼顶大字钢架结构图

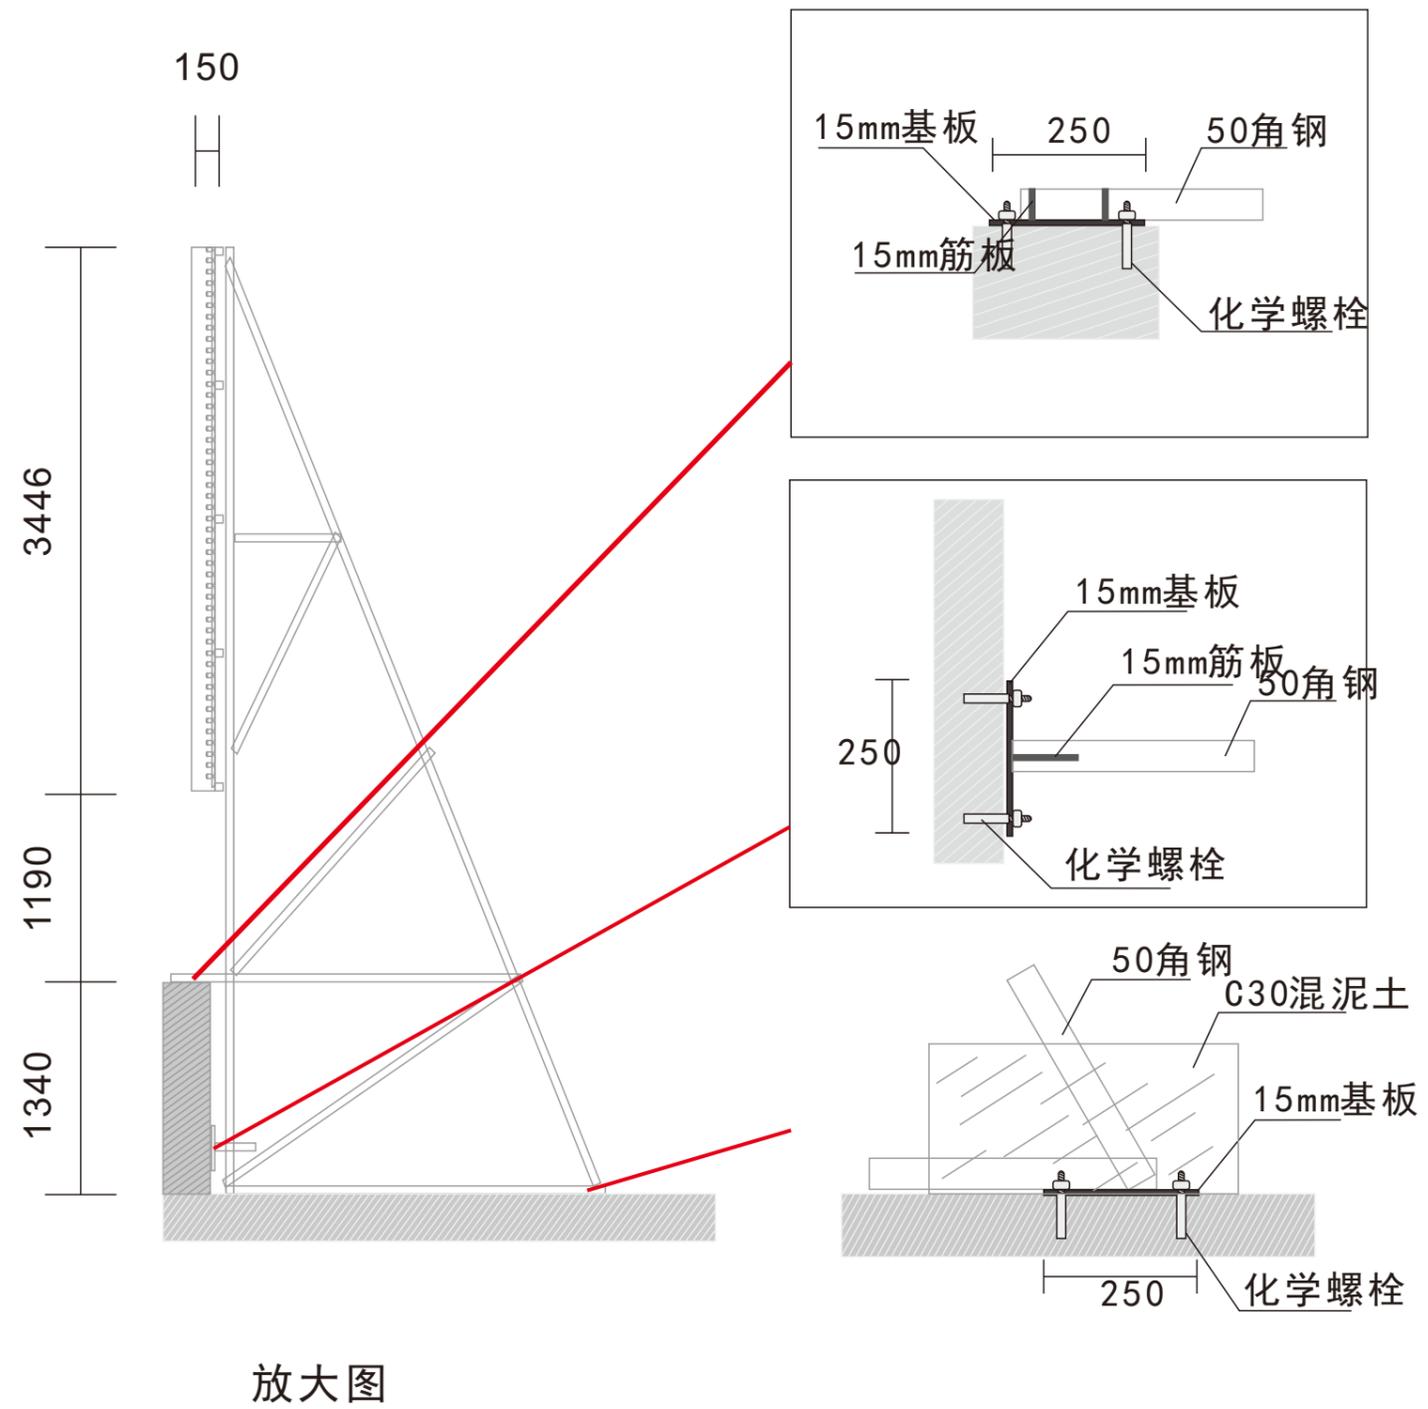


## 2.9 楼顶大字钢架结构图

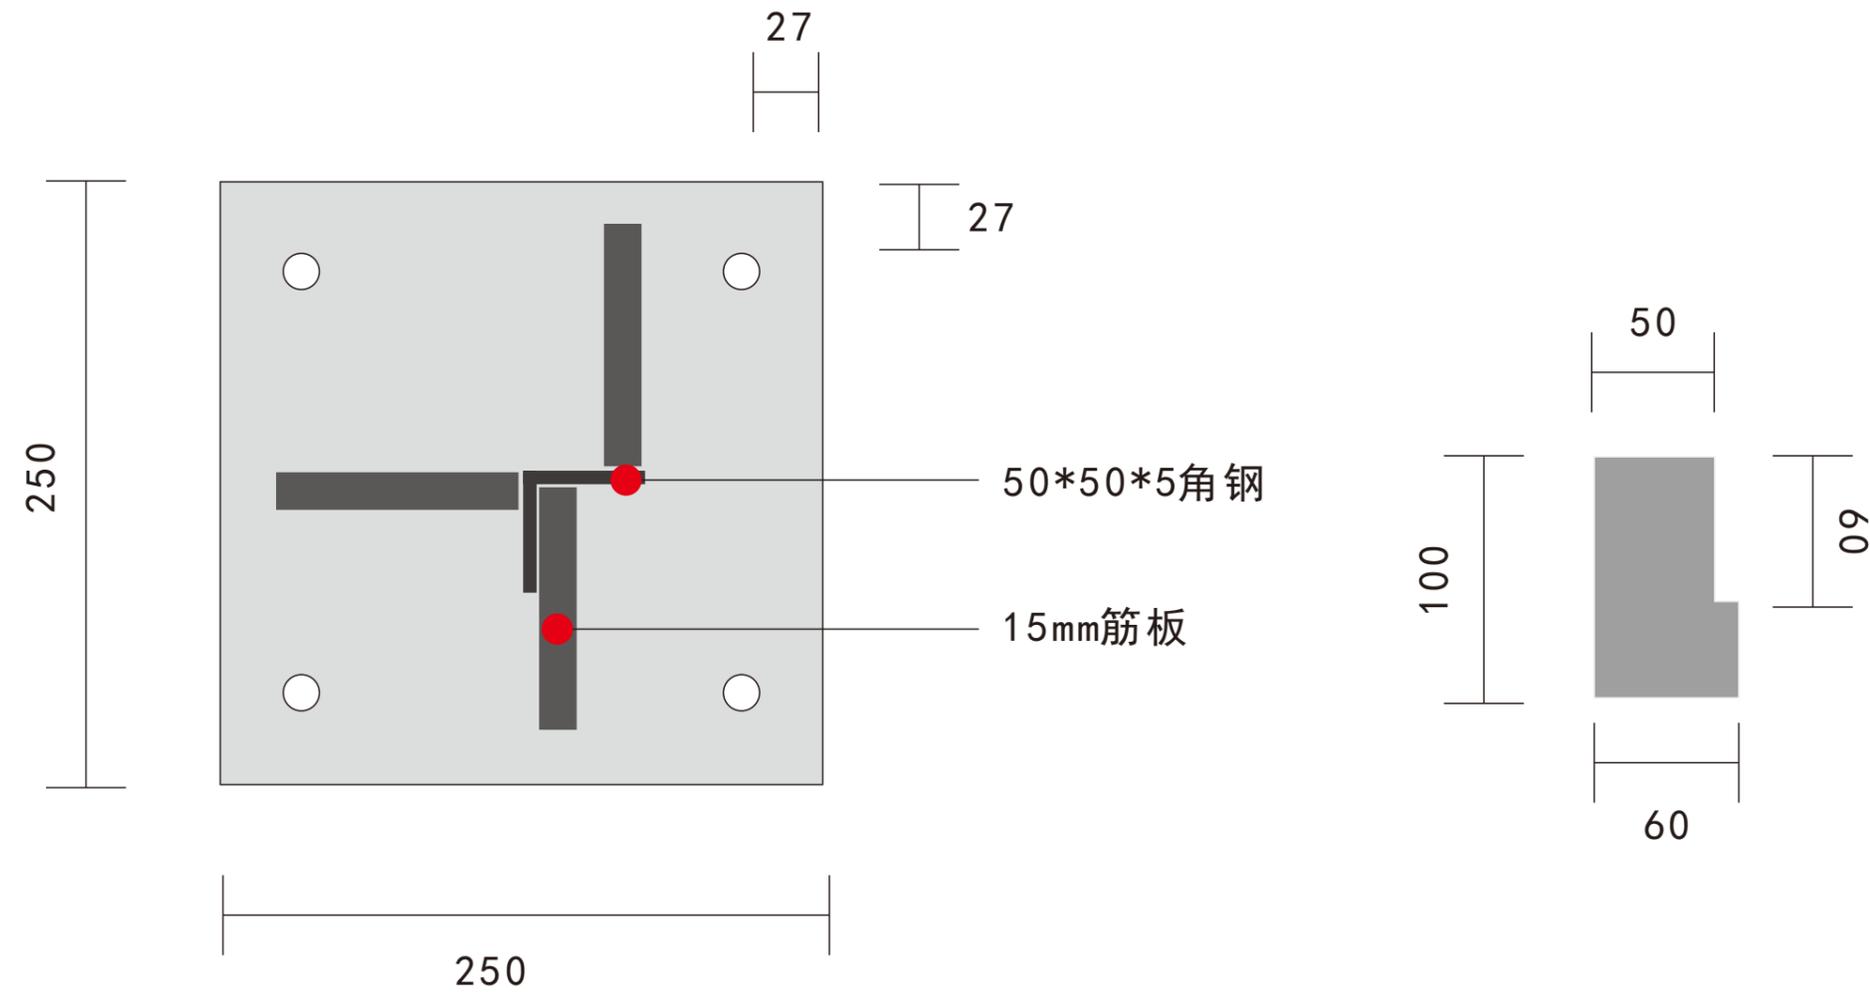

15mm基板

15mm筋板

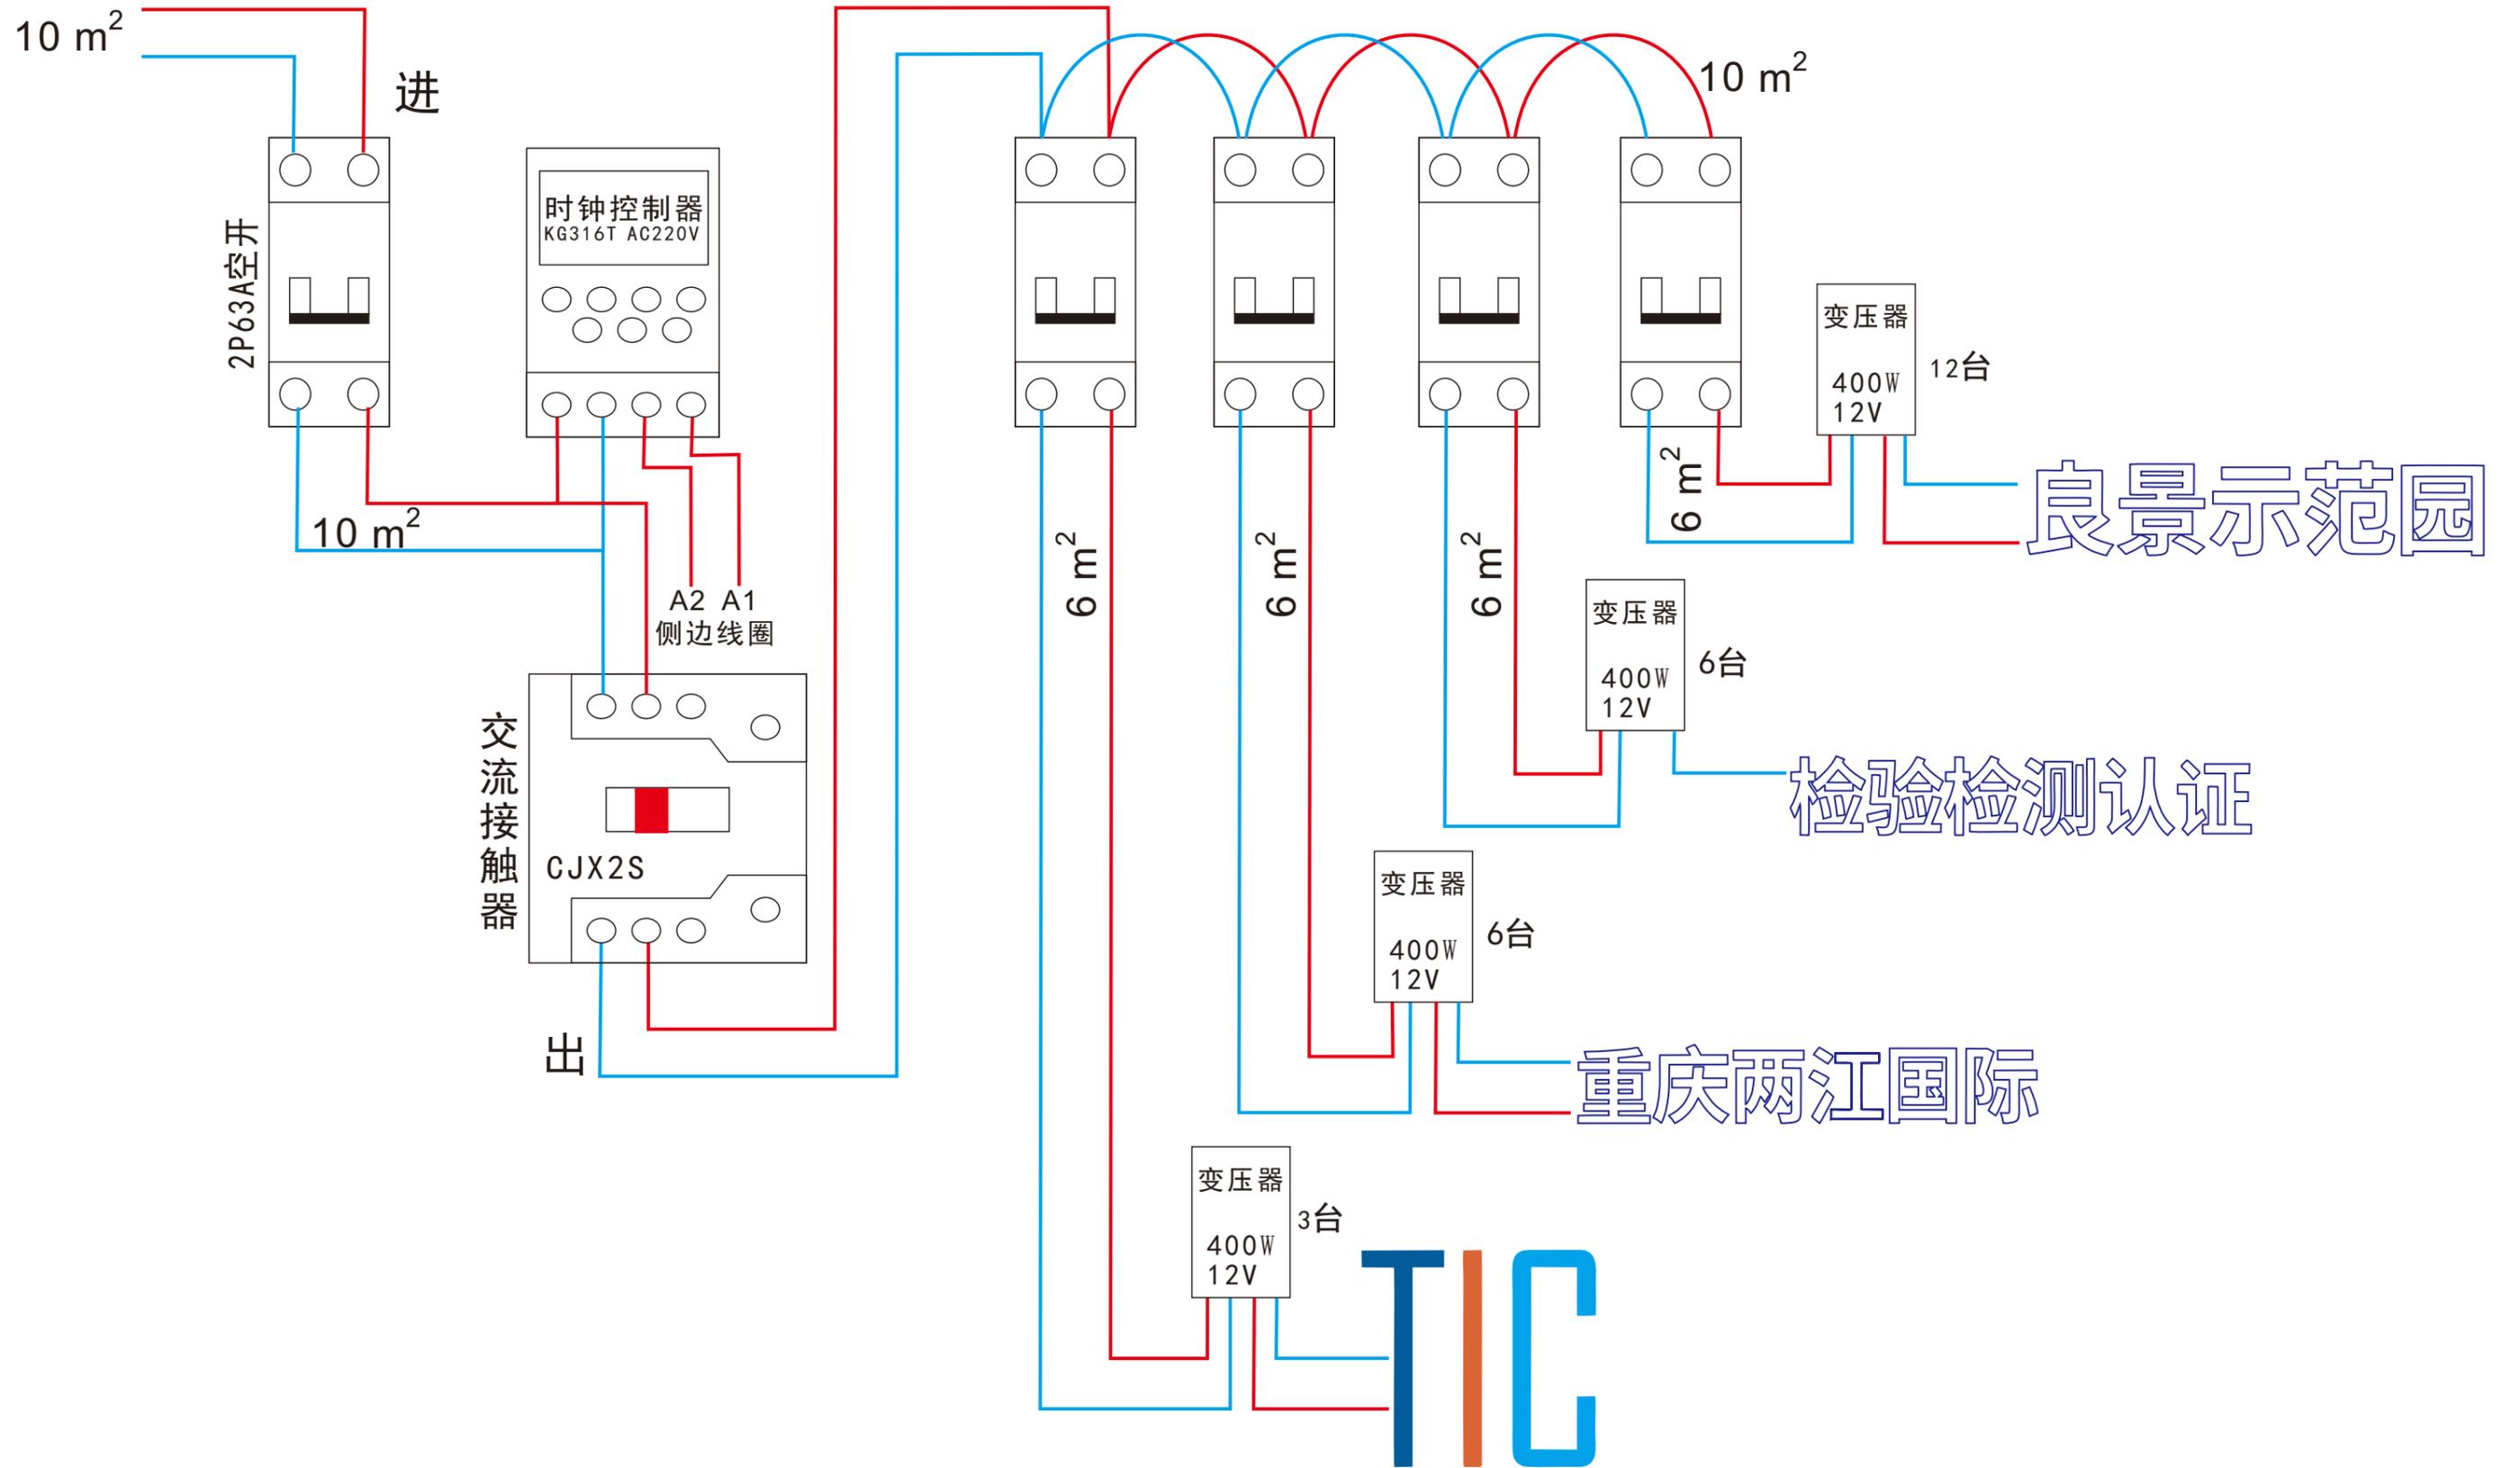

TIC 重庆两江国际检验检测认证 良景示范园 线路图



TIC 重庆两江国际检验检测认证 良景示范园 配电箱实景图

3.1 地面发光字左侧面白天示意图



### 3.2 地面发光字左侧面夜间示意图



3.3 地面发光字右侧面白天示意图



### 3.4 地面发光字右侧面夜间示意图





### 3.5 地面发光字平面示意图

